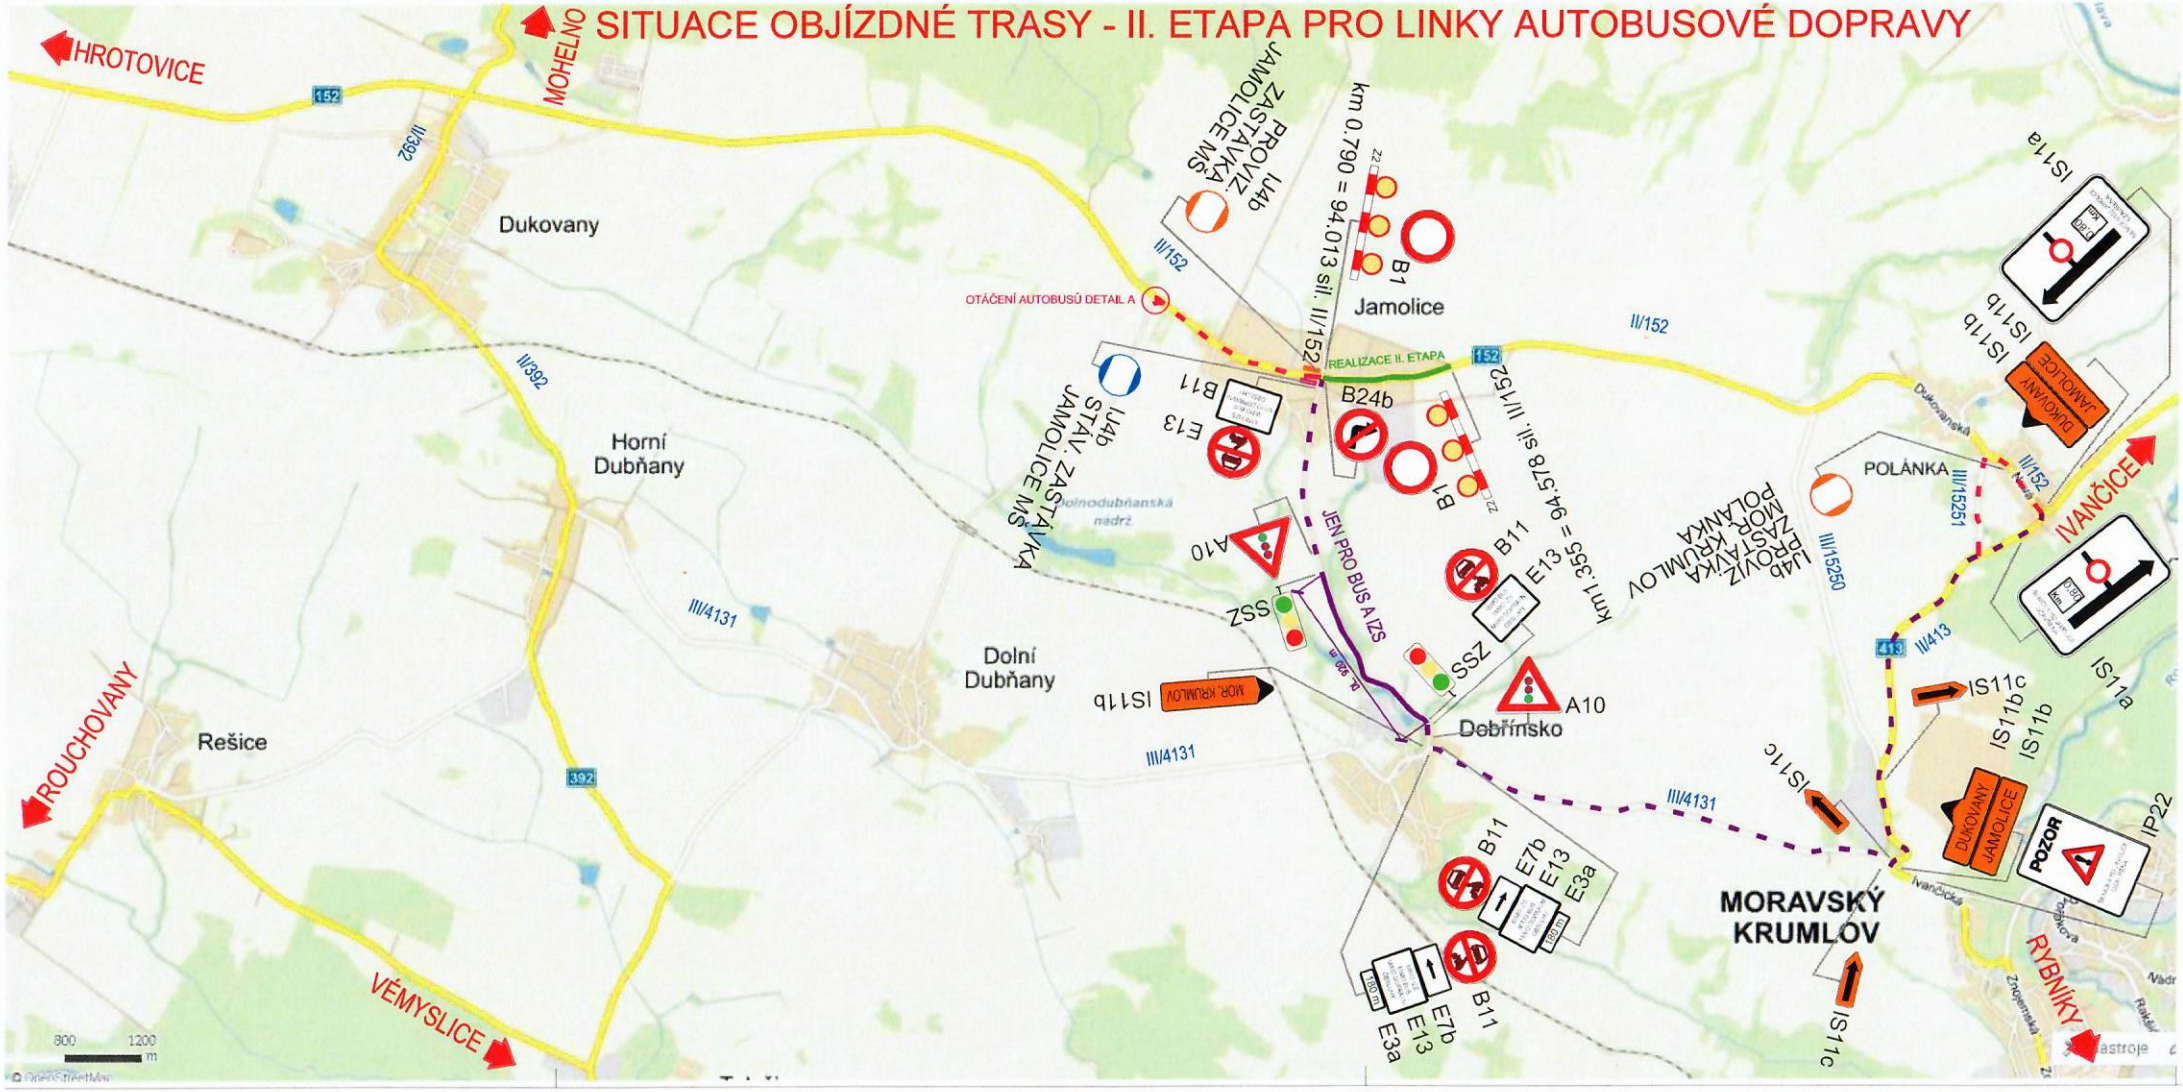SITUACE OBJÍZDNÉ TRASY - II. ETAPA PRO LINKY AUTOBUSOVÉ DOPRAVY