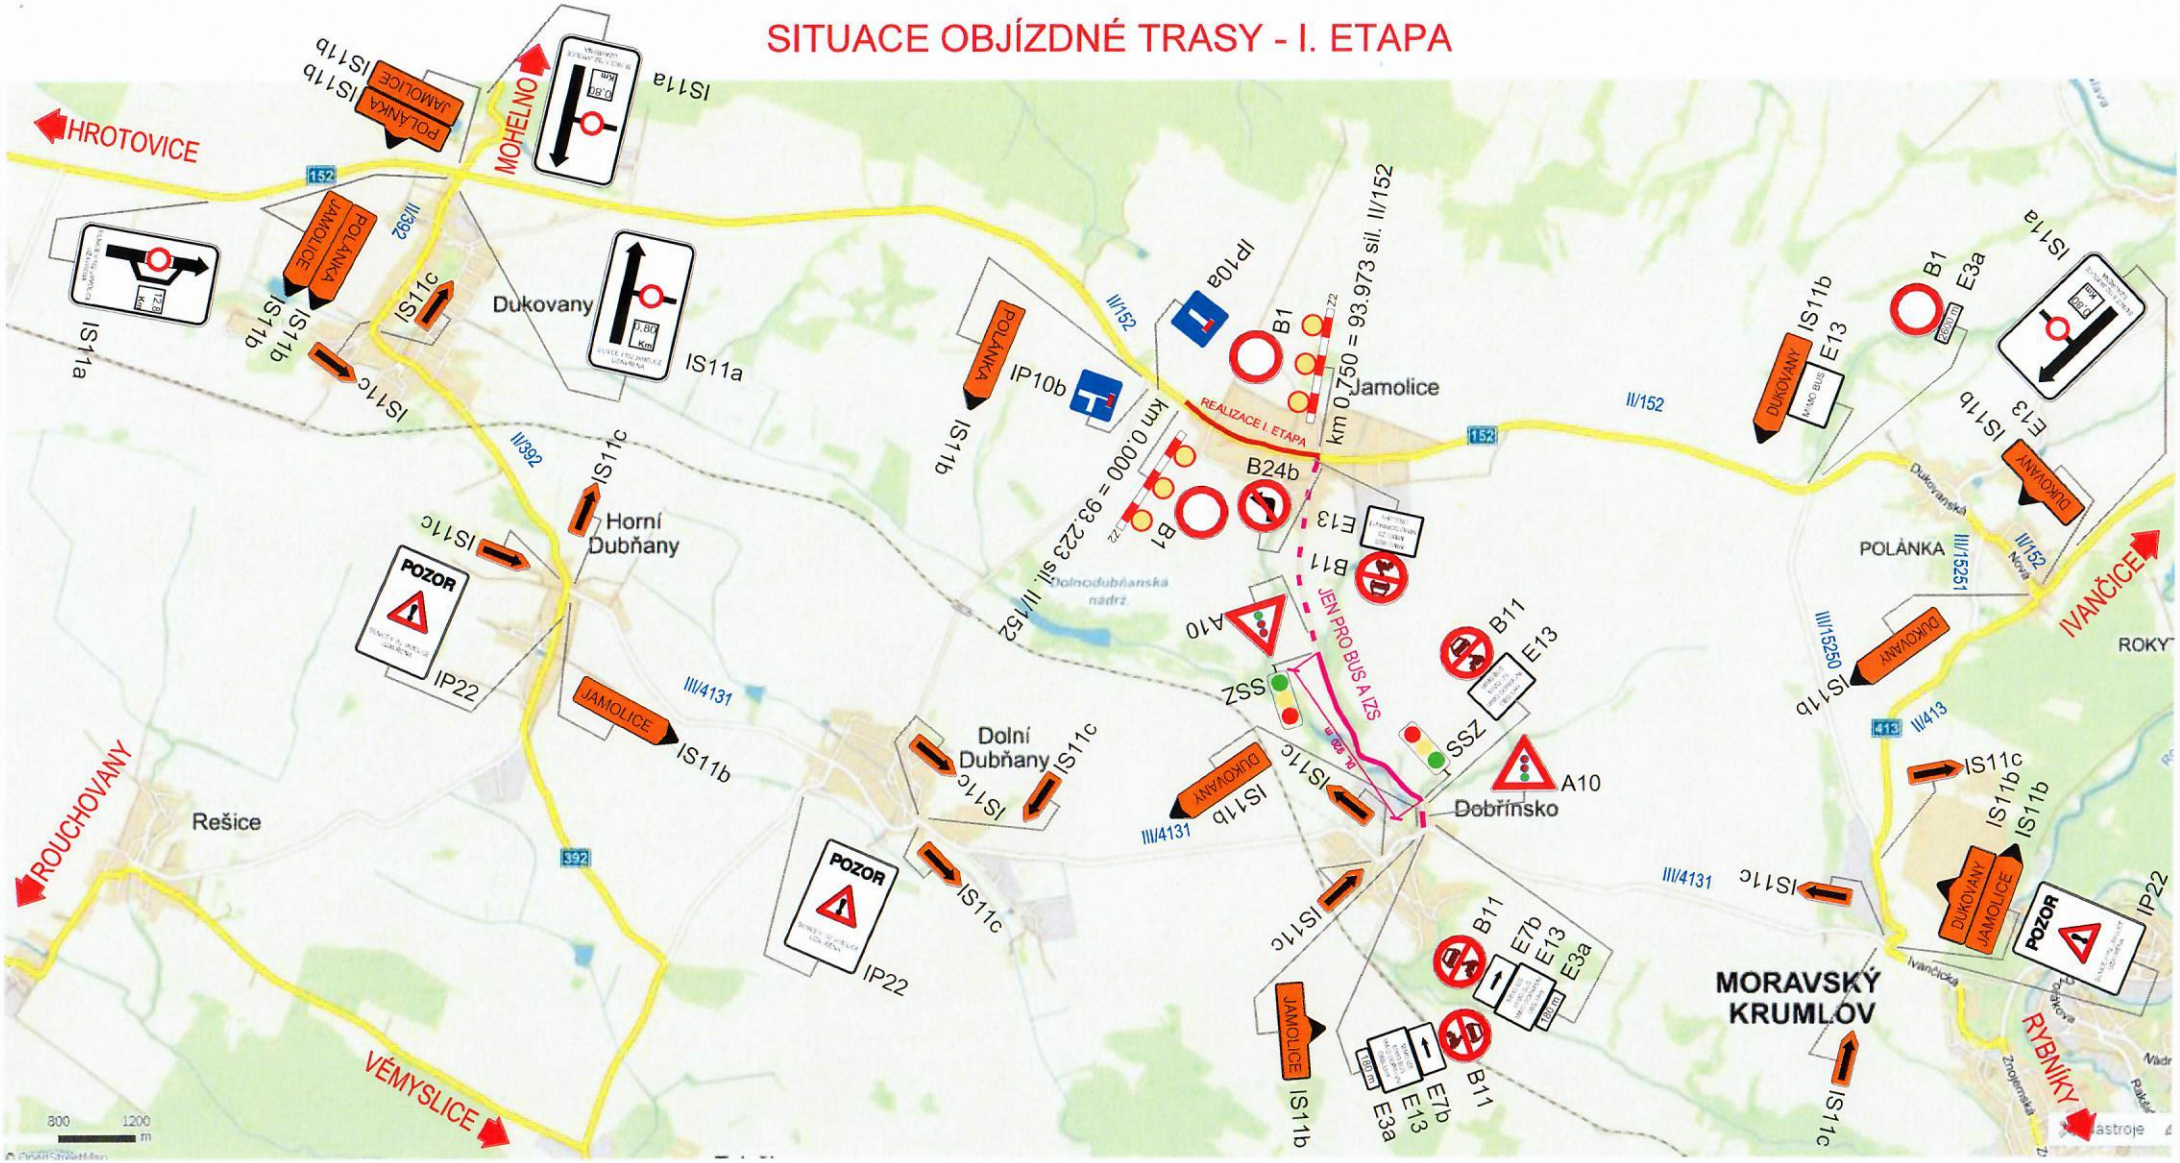SITUACE OBJÍZDNÉ TRASY - I. ETAPA